


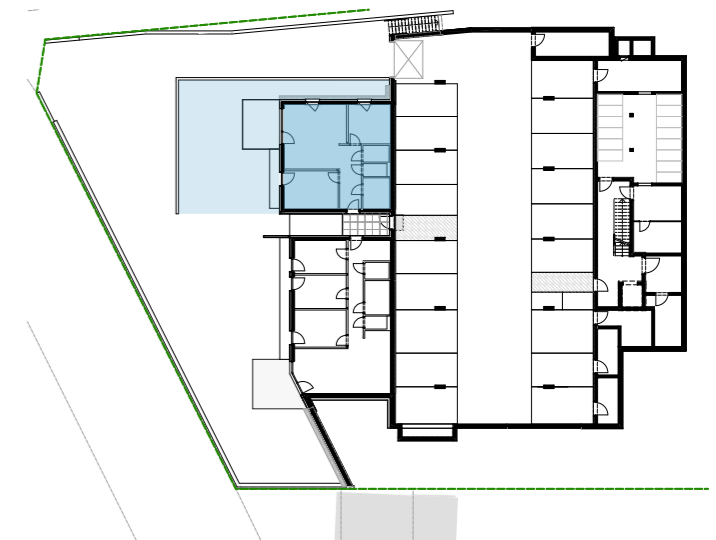

lage im gebäude



W 02 Ebene 0

- Garderobe
- Gang
- WC
- Bad
- Wohnen/Küche
- Zimmer
- Zimmer

| | |
|--------------------|----------------------------|
| gesamt | 70,10 m² |
| Terrasse | 16,53 m ² |
| Garten | 86,90 m ² |
| Kellerabteil KA 03 | 6,40 m ² |



Information:
 Grundrisse im Maßstab 1:100 (bei einem Ausdruck von DIN A3 auf 100%). Alle Flächenangaben ohne Gewähr. Die Angaben, Visualisierungen und Beschreibungen spiegeln den aktuellen Planungsstand wider. Eingezeichnetes Mobiliar und Küchenobjekte gehören nicht zum Kaufumfang. Maßgeblich für Angaben zu Ausstattung und Objektausführung ist die Baubeschreibung.



Patscher Straße 9 6080 IGLS



valiergasse 60 6020 Innsbruck

schafferer.cc
 architektur + projektmanagement zt gmbh

