

lage im gebäude




### W 14 Ebene 3

- Garderobe
- Gang
- Wohnen/Küche
- Bad
- WC
- Zimmer
- Zimmer

gesamt **75,11 m<sup>2</sup>**

Balkon **18,11 m<sup>2</sup>**  
 Kellerabteil KA 12 **6,15 m<sup>2</sup>**

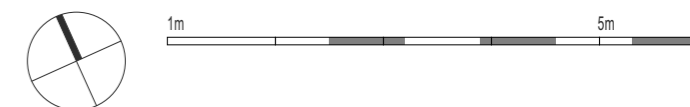

Information:  
 Grundrisse im Maßstab 1:70 (bei einem Ausdruck von DIN A3 auf 100%). Alle Flächenangaben ohne Gewähr.  
 Die Angaben, Visualisierungen und Beschreibungen spiegeln den aktuellen Planungsstand wider.  
 Eingezeichnetes Mobiliar und Küchenobjekte gehören nicht zum Kaufumfang. Maßgeblich für Angaben zu  
 Ausstattung und Objektausführung ist die Baubeschreibung.



Patscher Straße 9 6080 IGLS



valiergasse 60 6020 Innsbruck

schafferer.cc  
 architektur + projektmanagement zt gmbh

